


Helyiség kimutatás 1. lakás:

Előtér	4,250m ²
Közlekedő	4,180m ²
Háztartási helyiség	3,750m ²
Fürdő	7,250m ²
Hálószoba	12,180m ²
Hálószoba	11,960m ²
Nappali-konyha-étkező	41,318m ²
Szülői hálószoba	16,380m ²
Szülői gardrób	3,840m ²
Szülői fürdő	5,280m ²
Lakóterület nettó alapterülete:	110,648m²
1-es lakás bruttó alapterülete:	143,167m²
Fedett belépő	2,340m ²
Nappali felőli nyitott terasz	20,643m ²
Hálószobák felőli nyitott terasz	14,840m ²
L1 lakáshoz tartozó használati telephányad 560m²	

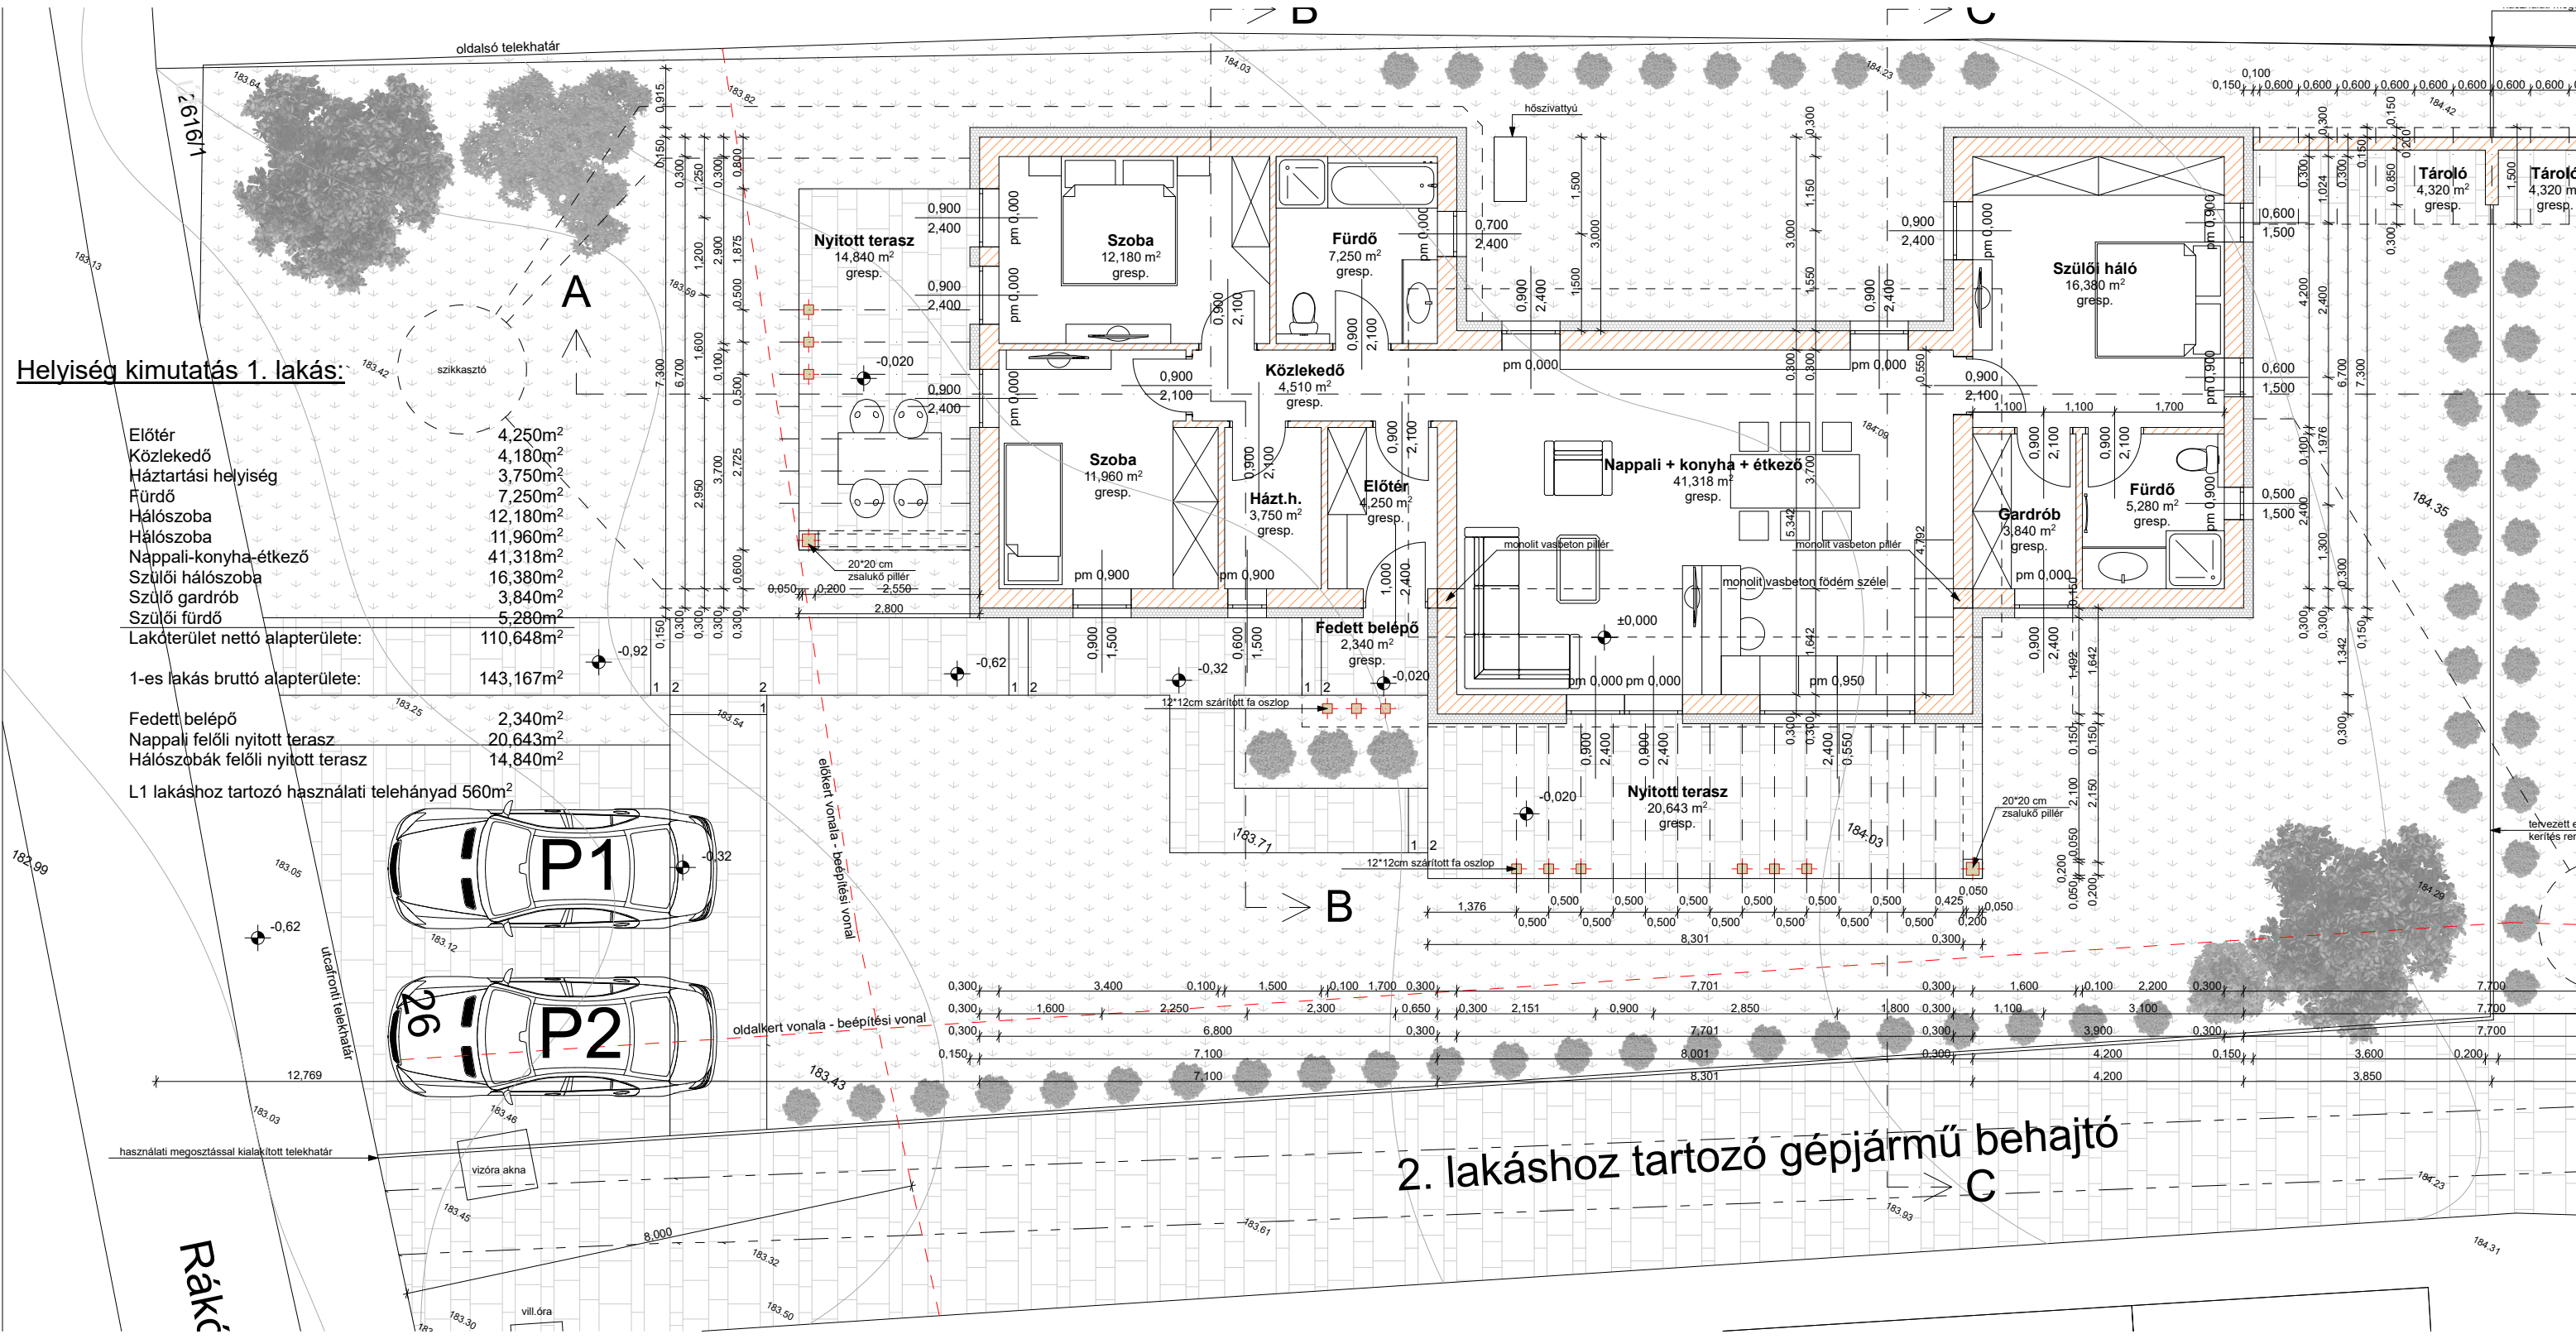

2. lakáshoz tartozó gépjármű behajtó

Rákó